#VILLA DEI NONNI
VILLA dei NONNI
spazio

MACRO *localização*

MICRO *localização*

Plantas e Mapas

Mapa

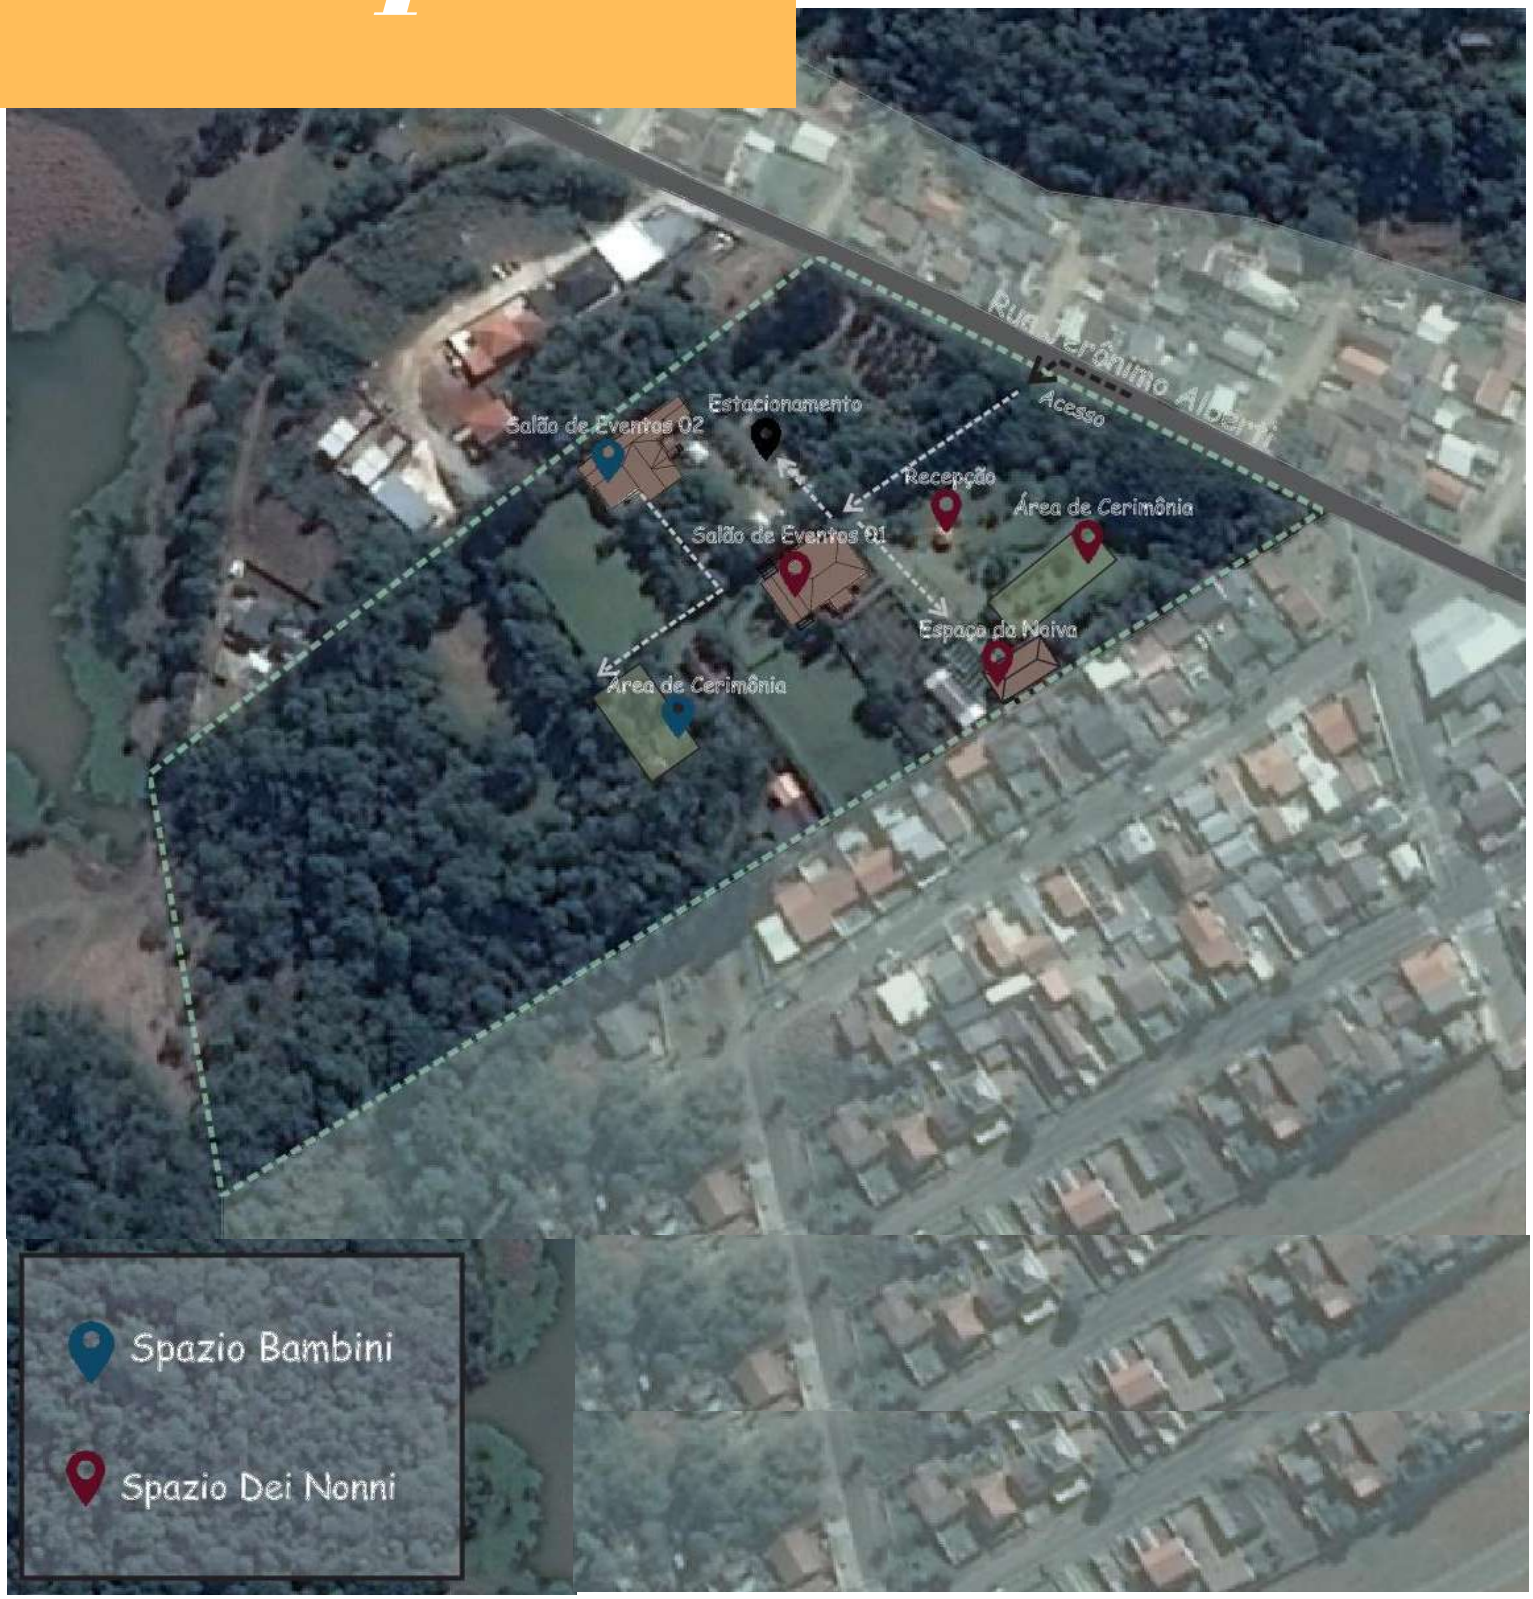
Rua Jerônimo Alberti
Acesso
Estacionamento
Salão de Eventos 02
Recepção
Área de Cerimônia
Salão de Eventos 01
Espaço da Noiva
Área de Cerimônia
Spazio Bambini
Spazio Dei Nonni

Dei Nonni Superior

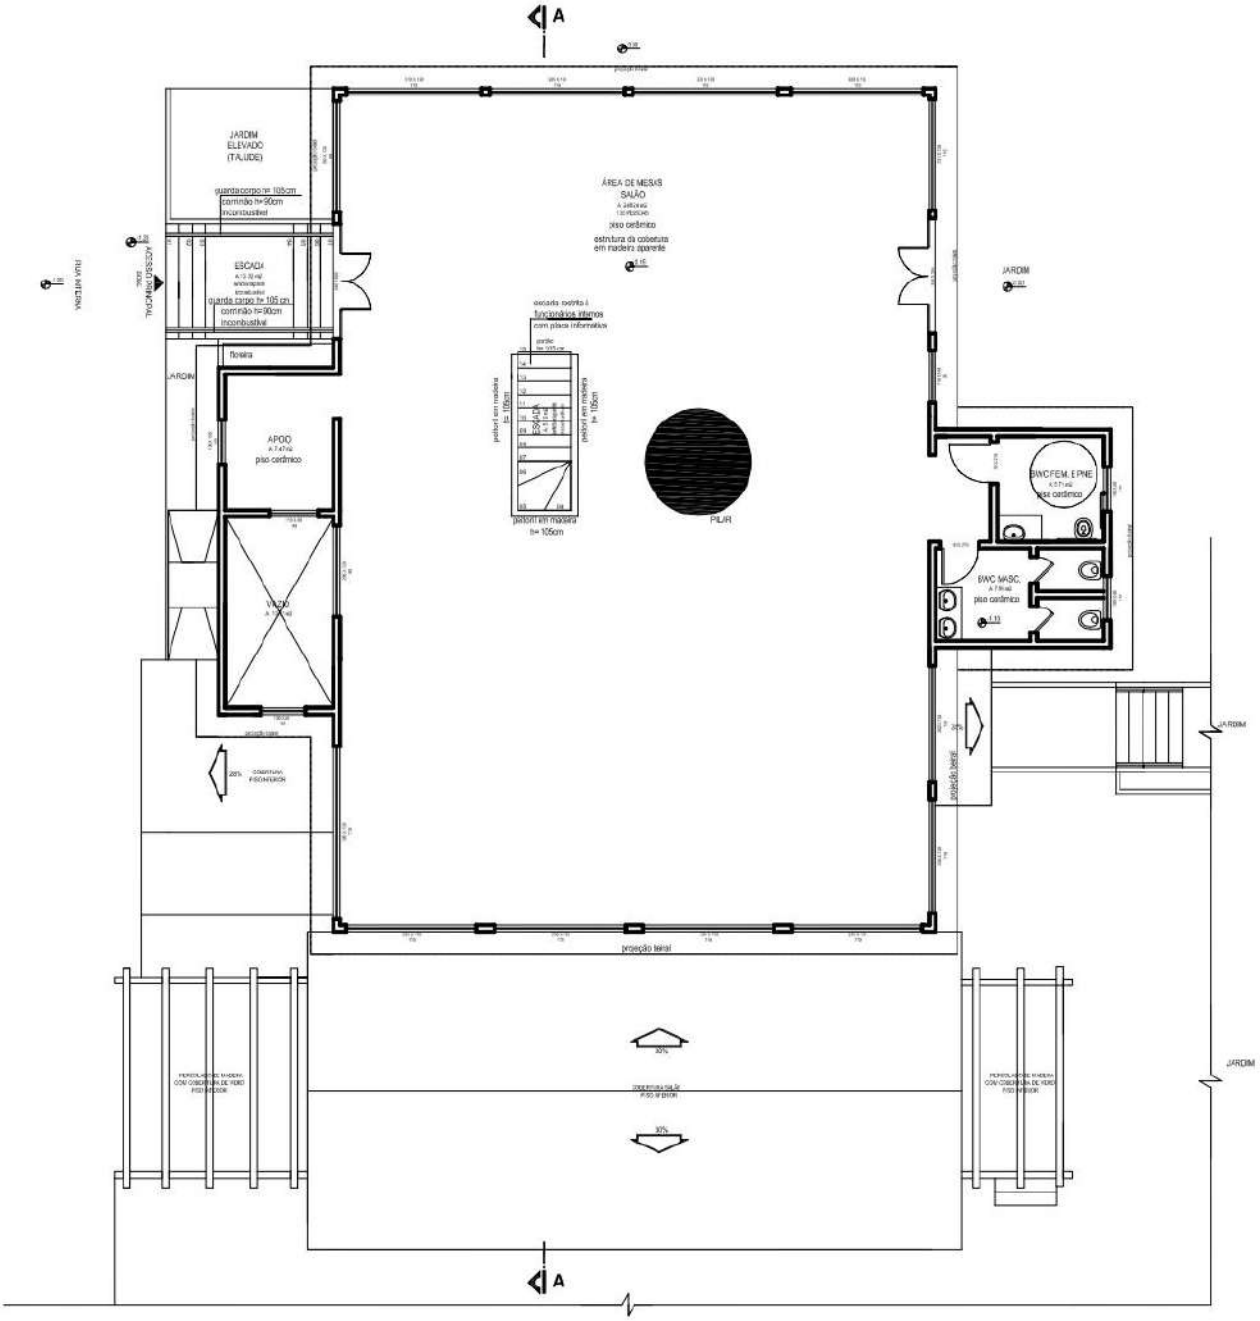

PLANTA PAV. TERREO- SALÃO DE EVENTOS 01
ESC. 1/50

ÁREA: 286.00m2
POPULAÇÃO: 136 PESSOAS (CLIENTES)

Dei Nonni Inferior

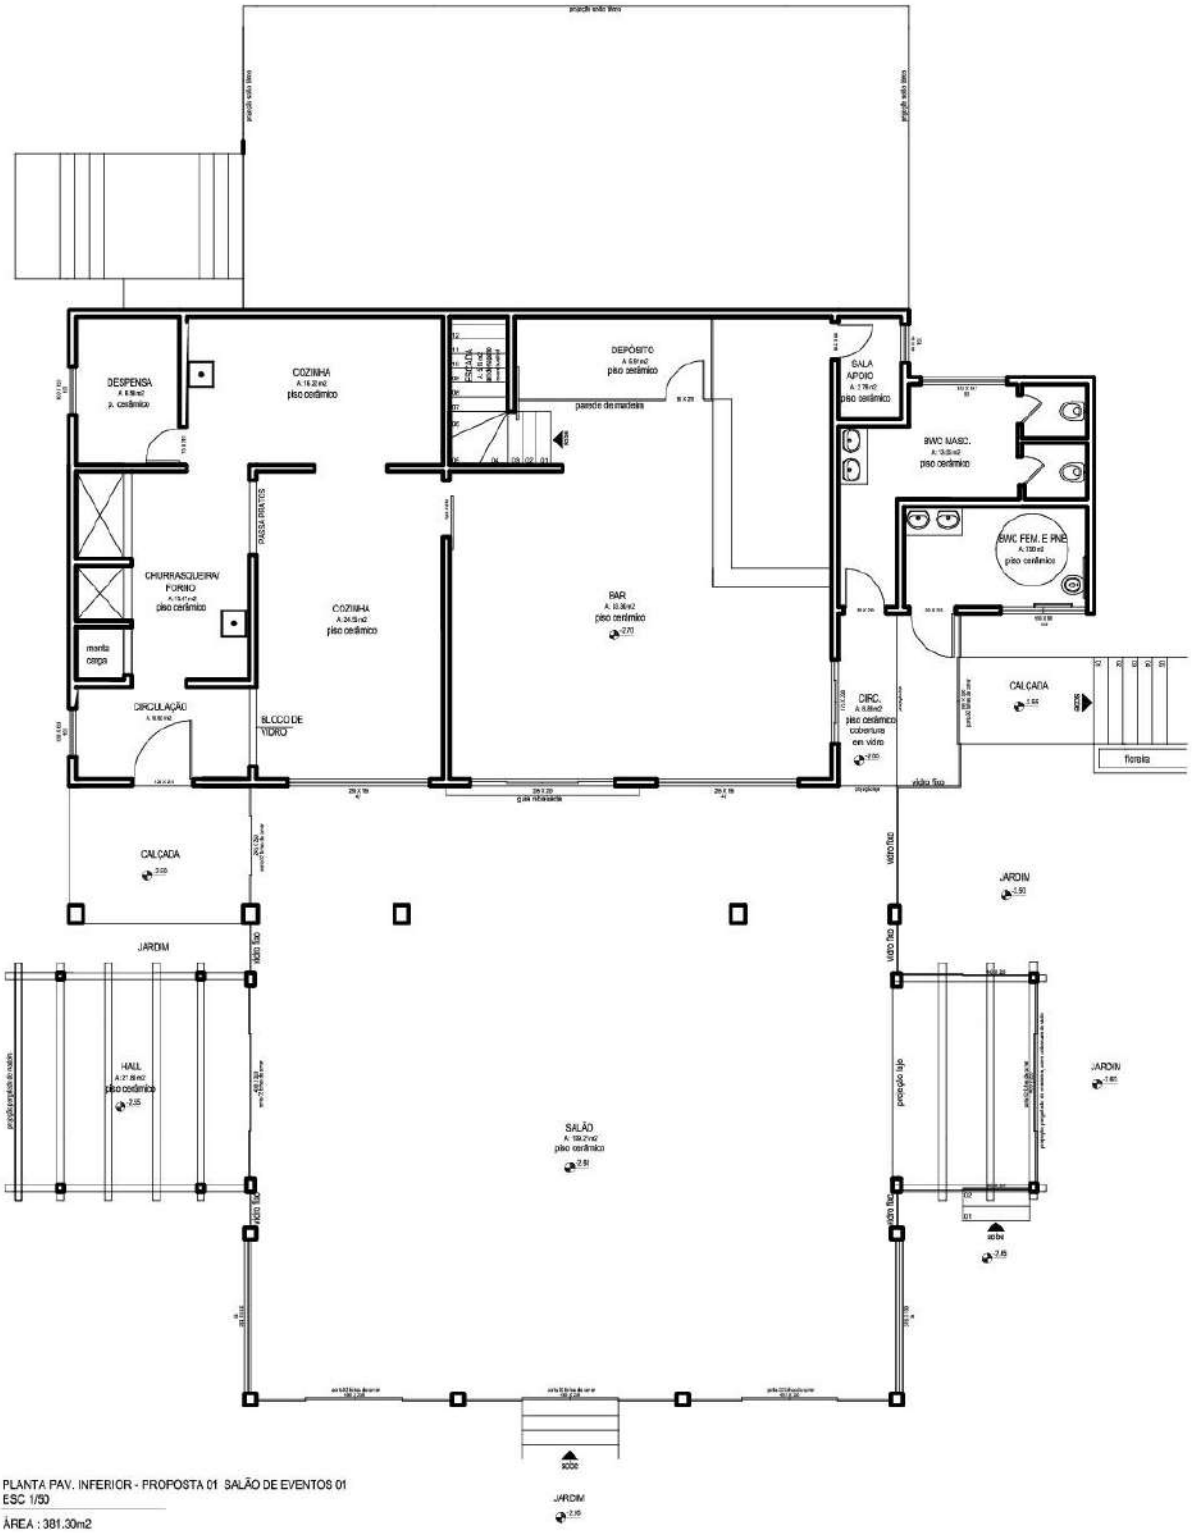

PLANTA PAV. INFERIOR - PROPOSTA 01 SALÃO DE EVENTOS 01
ESC 1/50

ÁREA : 381.30m2

Bambini

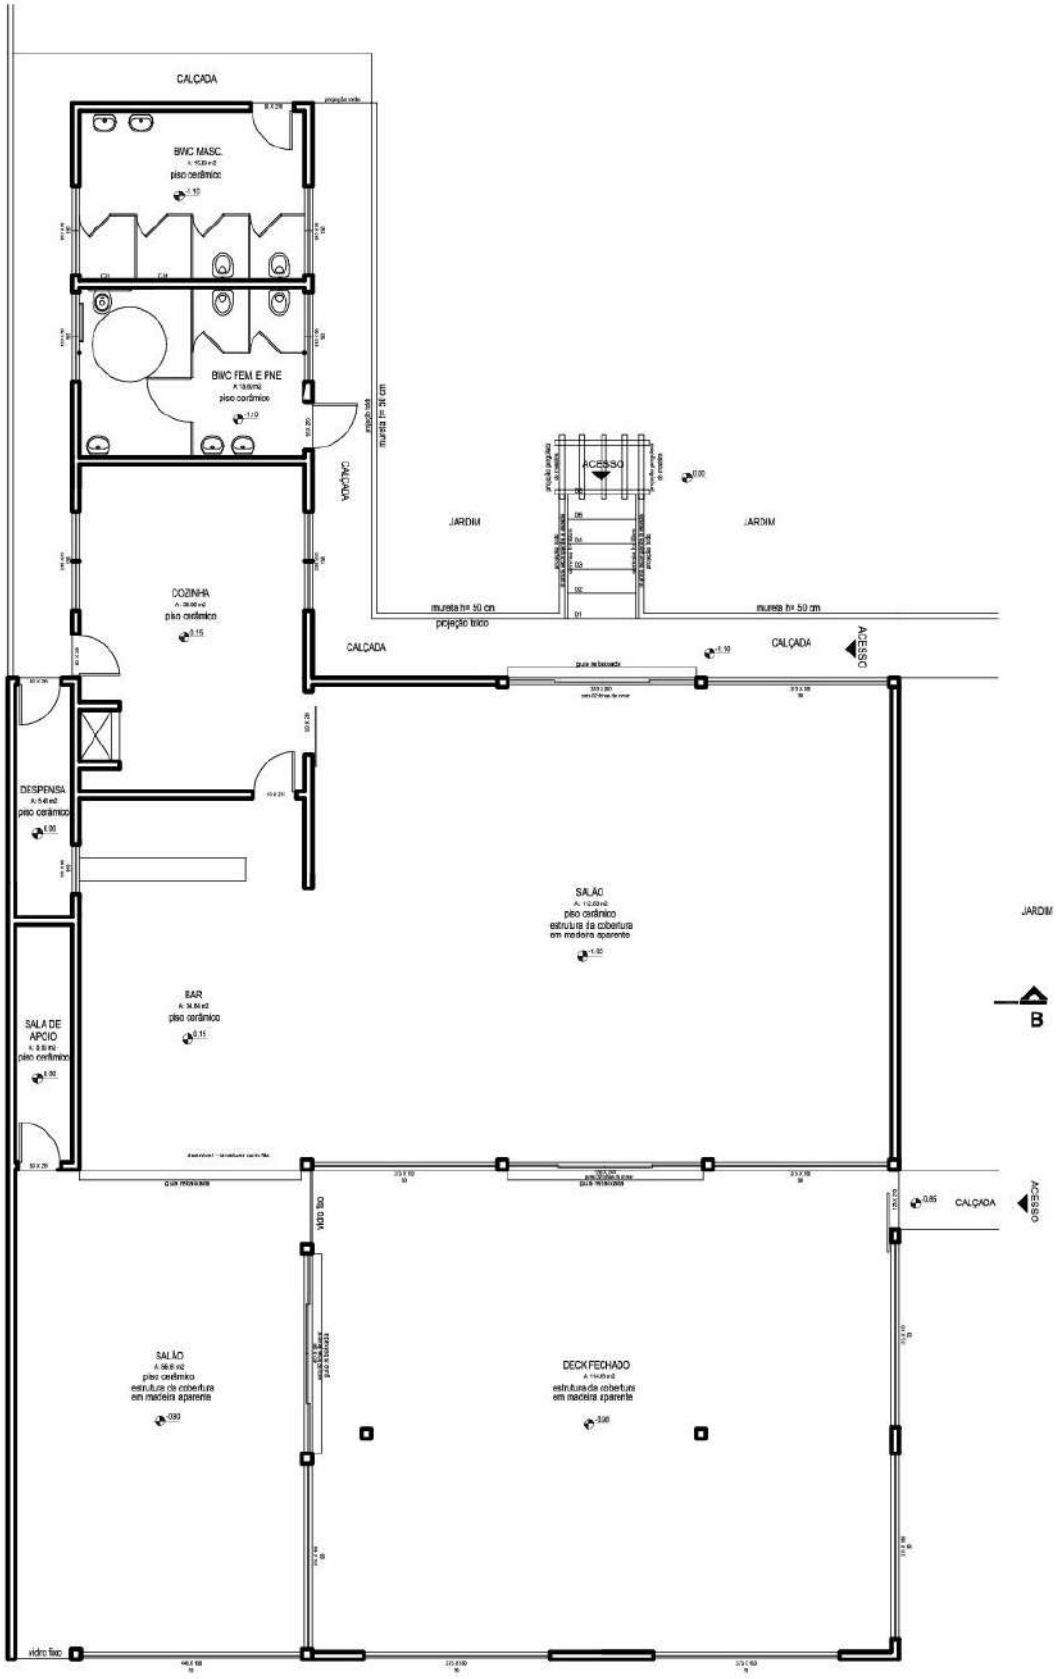
CALÇADA
BWC MASC.
piso cerâmico
BWC FEM E PNE
piso cerâmico
CALÇADA
ACESSO
JARDIM
JARDIM
COZINHA
piso cerâmico
mureta h= 50 cm
projeção telco
mureta h= 50 cm
CALÇADA
CALÇADA
ACESSO
DESPENSA
piso cerâmico
SALÃO
piso cerâmico
estrutura da cobertura
em madeira aparente
JARDIM
B
BAR
piso cerâmico
SALA DE
APOIO
piso cerâmico
CALÇADA
ACESSO
SALÃO
piso cerâmico
estrutura da cobertura
em madeira aparente
DECK FECHADO
estrutura da cobertura
em madeira aparente
vidro fixo